


Общая площадь без террас и крыльца - 162,6 м²

Общая площадь с террасой и крыльцом (без ступеней) - 254,9 м²
Площадь террасы и крыльца (без ступеней) - 92,3 м²

Площадь застройки (со ступенями)- 307 м2

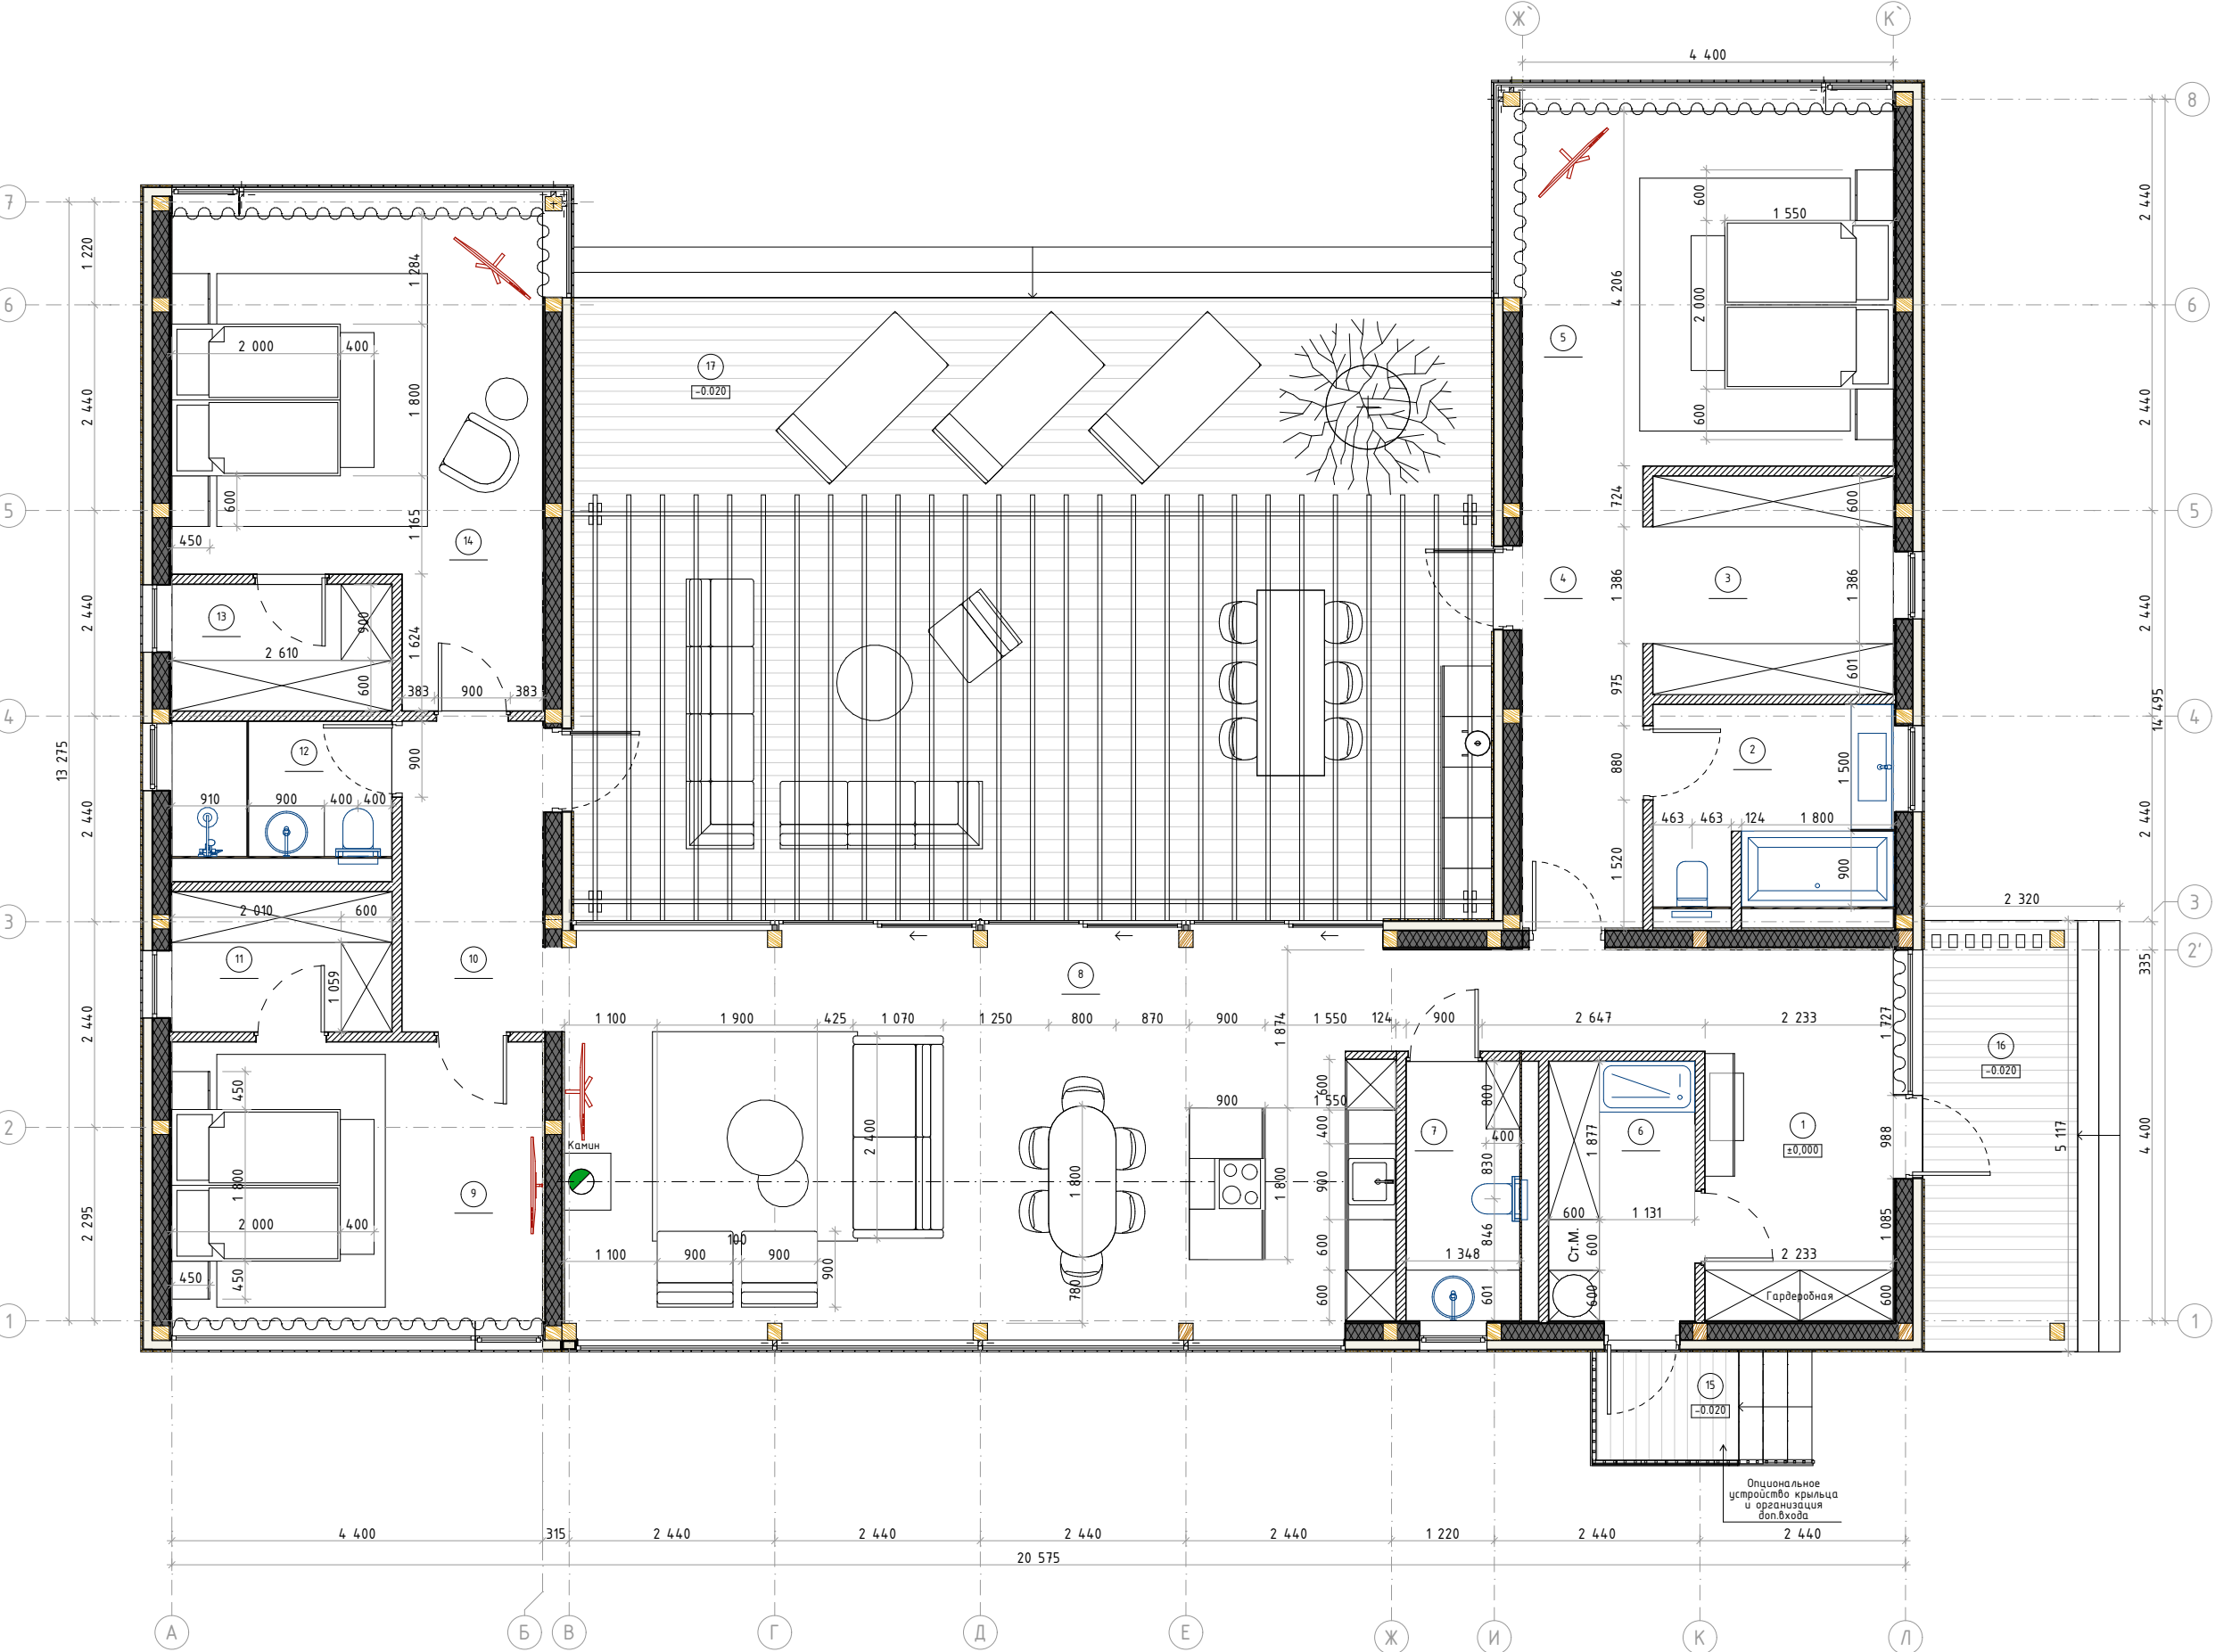

Экспликация помещений		
№	Наименование	Площадь
1	Прихожая/Коридор	14,41
2	Мастер СУ	6,73
3	Мастер Гардеробная	7,40
4	Коридор	7,82
5	Мастер Спальня	18,51
6	Бойлерная / Постирочная	5,34
7	Гостевой СУ	4,15
8	Гостиная / кухня	43,74
9	Спальня	14,53
10	Коридор	6,14
11	Гардеробная	4,33
12	СУ	4,19
13	Гардероб	3,92
14	Спальня	21,40
15	Крыльцо	2,35
16	Терраса1	9,32
17	Терраса 2	80,66
Всего		254,94 м²